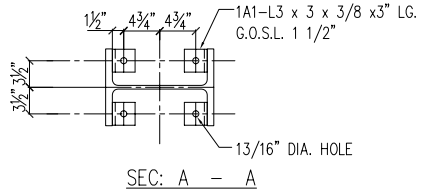

SEC: A – A

SHOP BILL

QTY.	SECTION DESCRIPTION	LENGTH FEET	LENGTH INCHES	MARK	REMARKS
TWO	COLUMN			10C1	
2	W 14 x 82	51	0½		
8	L3 x 3 x 3/8		3	1A1	
2	PL 2 x 1'–4	1	10	pa6	
6	PL ⅜ x 4	0	9	pc2	
18	PL ⅜ x 4	1	0	pd2	

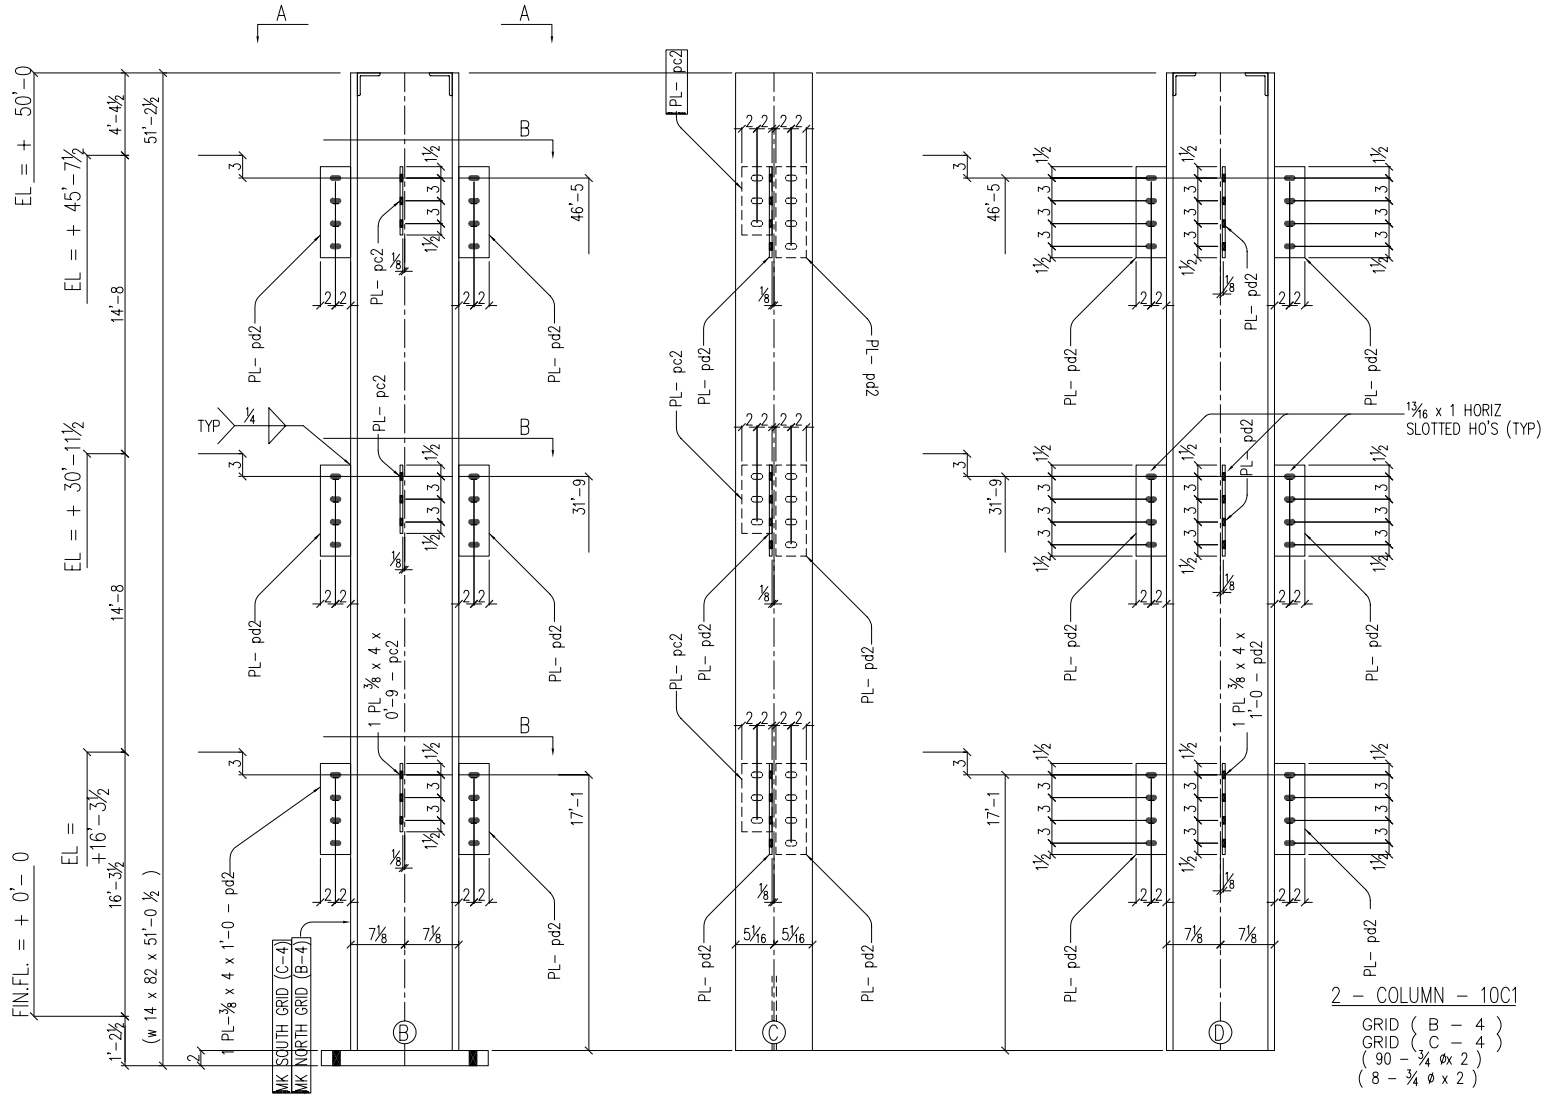

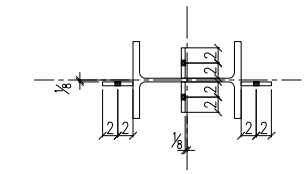

SEC: – "B"

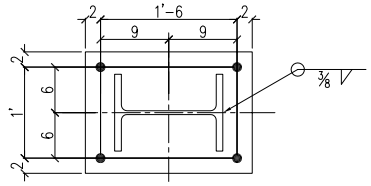

W/ PL 1'–4 x 2 x 1'–10 – pa6 (A572 GR. 50 STEEL)
W/ 15/16 ø HO'S

13/16 x 1 HORIZ SLOTTED HO'S (TYP)

2 – COLUMN – 10C1

GRID (B – 4)
GRID (C – 4)
(90 – ¾ øx 2)
(8 – ¾ ø x 2)

REV	DATE	DESCRIPTION
A	08/06/01	ADDED CLIP L AT SPLICE

SHOP NOTE: COPE RE–ENTRANT CORNERS TO MIN. 1/2" R.

SHOP CONN. U.N.O

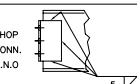

SHOP PAINT:

JOB: CAPITAL COMMERCE CENTER
LOCATION: EAST 3rd & COMMERCE LITTLE ROCK, ARKANSAS
DWG TITLE:
ARCH./ENG: AMR ARCHITECTS INC.
CONTRACTOR: EAST HARDING
JOB NO. 01–158

SHOP CLEAN:	OPEN HLS:	DRAWN / DATE	CK'D / DATE	DWG NO:
	AS NOTED	NHS / 07/26	AYU / 08/10	10