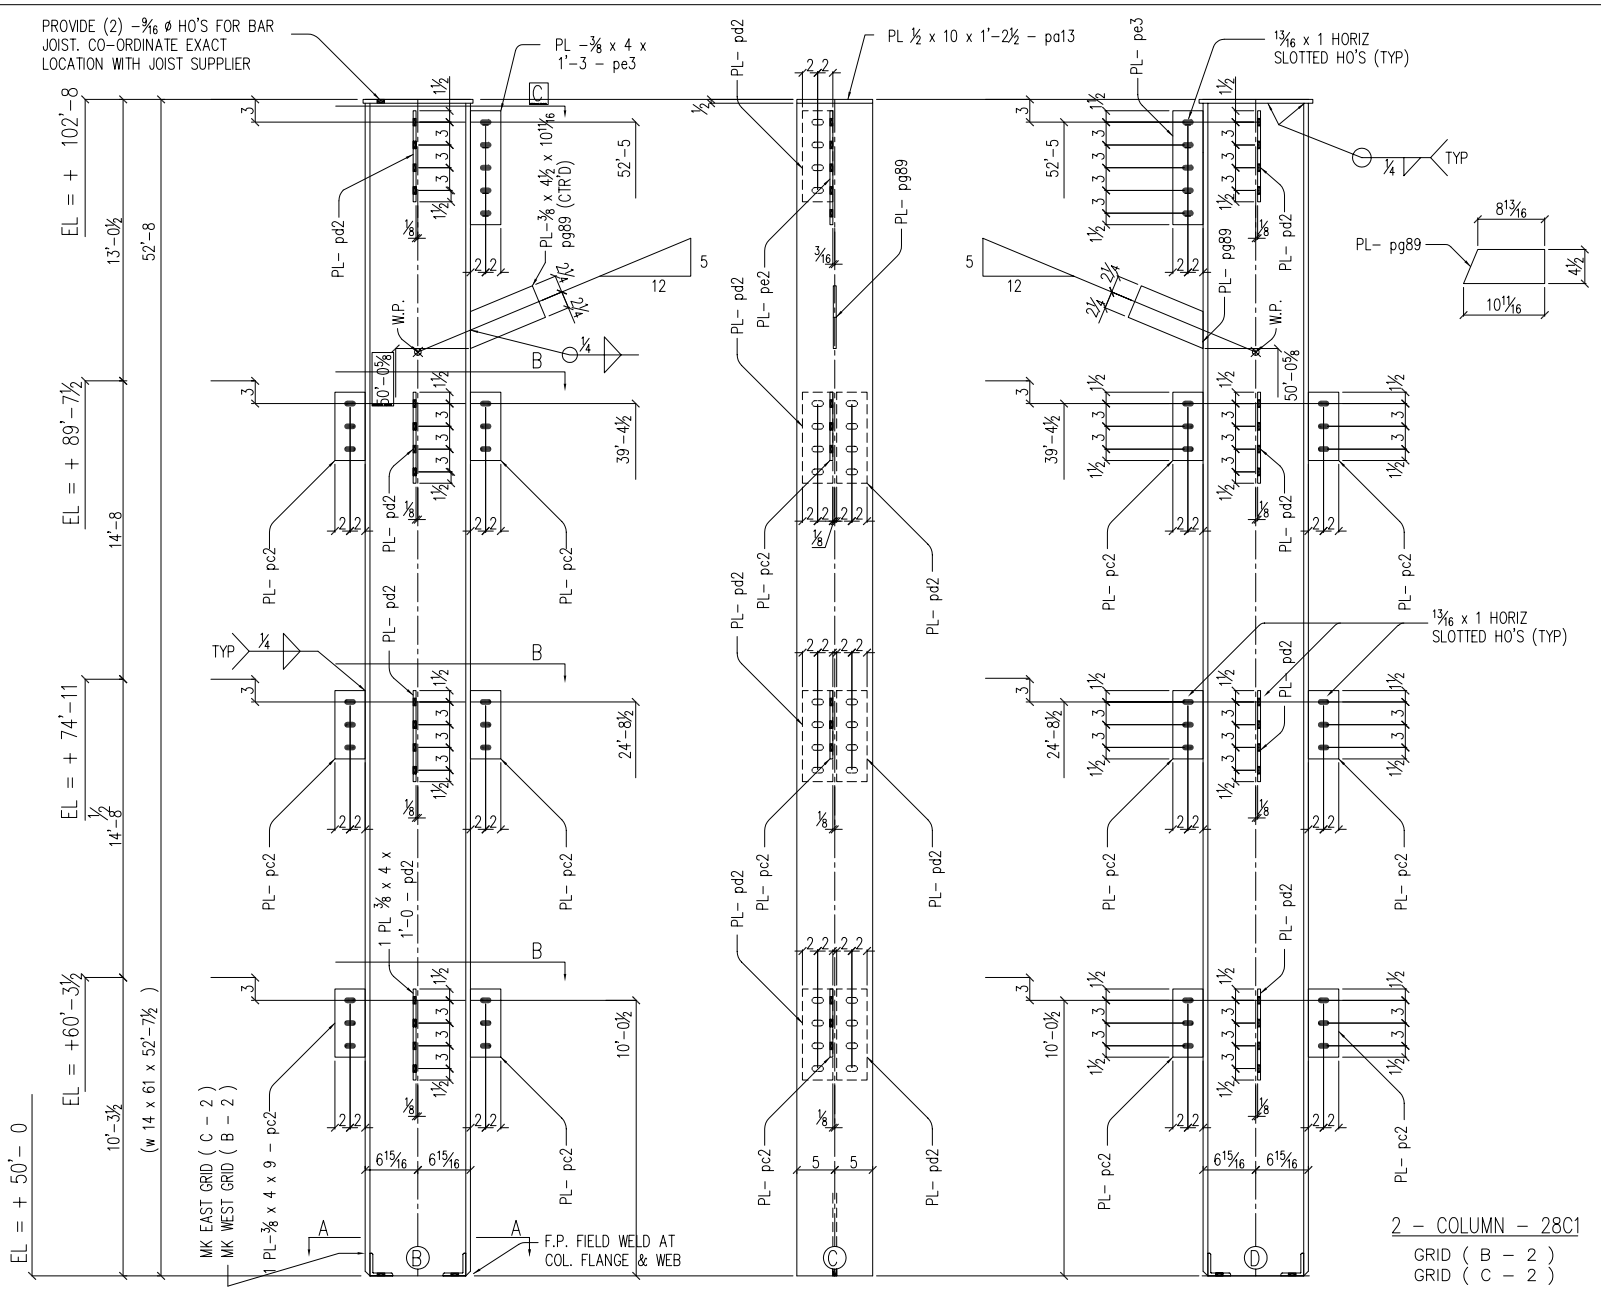

SHOP BILL

QTY.	SECTION DESCRIPTION	LENGTH FEET	LENGTH INCHES	MARK	REMARKS
TWO	COLUMN			28C1	
2	W 14 x 61	52	7 ½		
8	L3 x 3 x 3⁄8	0	3	1A1	
2	PL ½ x 10	1	2½	pa13	
12	PL 3⁄8 x 4	0	9	pc2	
16	PL 3⁄8 x 4	1	0	pd2	
2	PL 3⁄8 x 4	1	3	pe3	
2	PL 3⁄8 x 4½	0	10 11⁄16	pg89	

2 – COLUMN – 28C1
GRID (B – 2)
GRID (C – 2)
(110 – ¾ ø x 2)
(8 – ¾ ø x 2)

REV	DATE	DESCRIPTION
A	08/06/01	ADDED CLIP L AT SPLICE

SHOP NOTE: COPE RE–ENTRANT CORNERS TO MIN. 1/2" R.

SHOP CONN. U.N.O

5⁄16

SHOP PAINT:

JOB: CAPITAL COMMERCE CENTER
LOCATION: EAST 3rd & COMMERCE LITTLE ROCK, ARKANSAS
DWG TITLE:
ARCH./ENG: AMR ARCHITECTS INC.
CONTRACTOR: EAST HARDING
JOB NO. 01–158

SHOP CLEAN:	OPEN HLS:	DRAWN / DATE	CK'D / DATE	DWG NO:
	AS NOTED	NHS / 09/03	AYU / 09/03	28