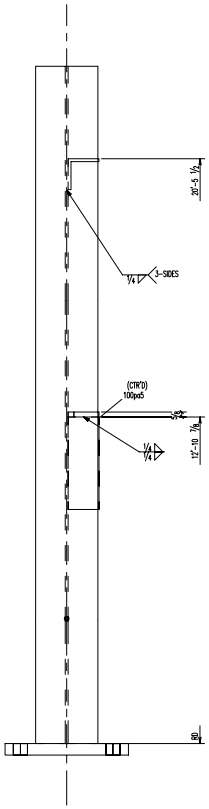

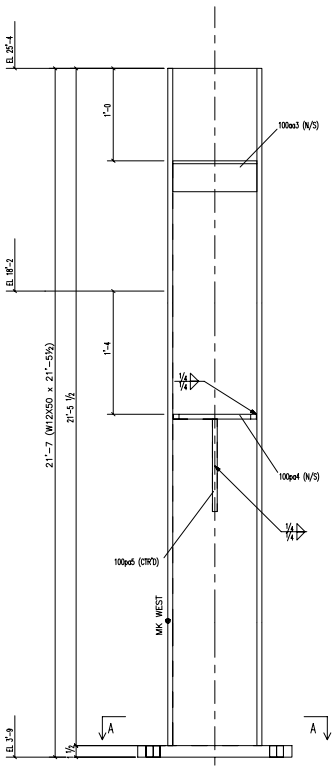

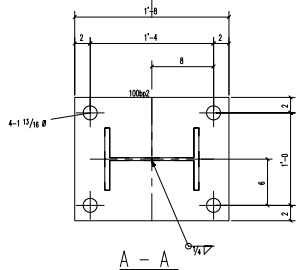

A – A

1 – COLUMN – 100C1

GRID LOCATION	
100C1	5.6/Z

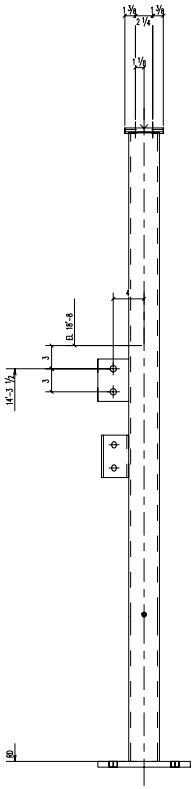

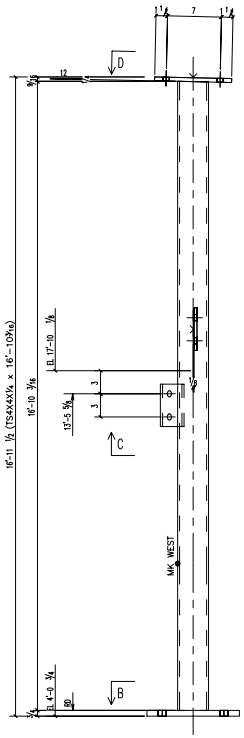

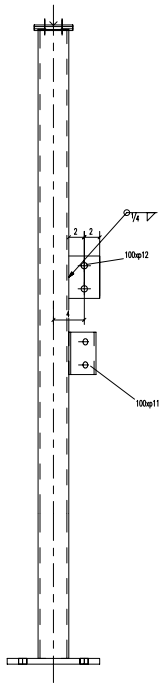

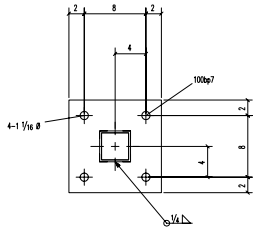

B – B

1 – COLUMN – 100C2

GRID LOCATION	
100C2	6.9/Z.8

SHOP BILL

TOTAL QTY.	DESCRIPTION	LENGTH	PIECE MARK	MARK	REMARKS
1	COLUMN			100C1	
1	W12X50	21'-5 1/2"	100C1		
1	L4X4X3/8	0'-10 15/16"	100aa3		
1	PL1 1/2X16	1'-8"	100bp2		
1	FL5/8X4	0'-10 13/16"	100pa4		
1	FL5/8X4	1'-0"	100pa5		
1	COLUMN			100C2	
1	TS4X4X1/4	16'-10 3/16"	100C2		
1	FL3/4X12	1'-0"	100bp7		
1	FL1/2X5	0'-10"	100cp8		
1	PL3/8X4 5/16	0'-5 1/2"	100xp11		
1	FL3/8X4	0'-5 1/2"	100xp12		

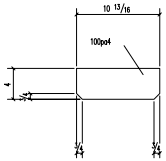

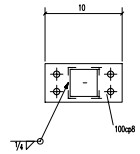

D – D

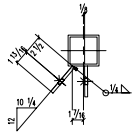

C – C

AREA 'A'

REV	DATE	REMARKS

REF:
MATERIAL A36 U/N
HOLES: 13/16 U/N EDGE DIST: 1"1/4 U/N
WELDS: E70XX BOLTS: 3/4 U/N
SURF. PREP: SEE SPEC
PAINT NOTE

STRUCTURE ADDITION for HALL HIGH SCHOOL
LOCATION LITTLE ROCK, ARKANSAS
DWG. TITLE
ARCH./ENG WITTENBERG. DELONY & DAVIDSON. INC.
CONTRACTOR

DRAWN BY	CHECKED BY	JOB NO.	DWG NUMBER
MNO	AYU		
DATE: 04/22/2002	DATE: 04/22/2002	SCALE: 1 1/2"=1'-0"	100